


Экспликация зданий и сооружений

Номер на плане	Наименование	Примечание
1	Жилой дом	Проектируемый
2	Жилой дом	Проектируемый
3	Жилой дом	Существующий
4		

Условные обозначения:

- Граница предоставленного участка
- Граница работ по благоустройству
- Граница зоны допустимого размещения зданий
- Проектируемые здания
- Проектируемый проезд (асфальтобетон)
- Проектируемый тротуар
- Проектируемые детские площадки
- Проектируемый газон
- Проектируемые деревья
- Проектируемые кустарники (рядовая посадка)
- По** Площадка отдыха для взрослого населения
- Дп** Детская игровая площадка
- Фп** Спортивная площадка
- Сб** Площадка для сушки белья
- Мк** Площадка для мусороконтейнеров
- Р-20** Парковка для автомобилей гостевая
- Парковка для автомобилей МГН
- Пониженный бордюр
- Фонари наружного освещения

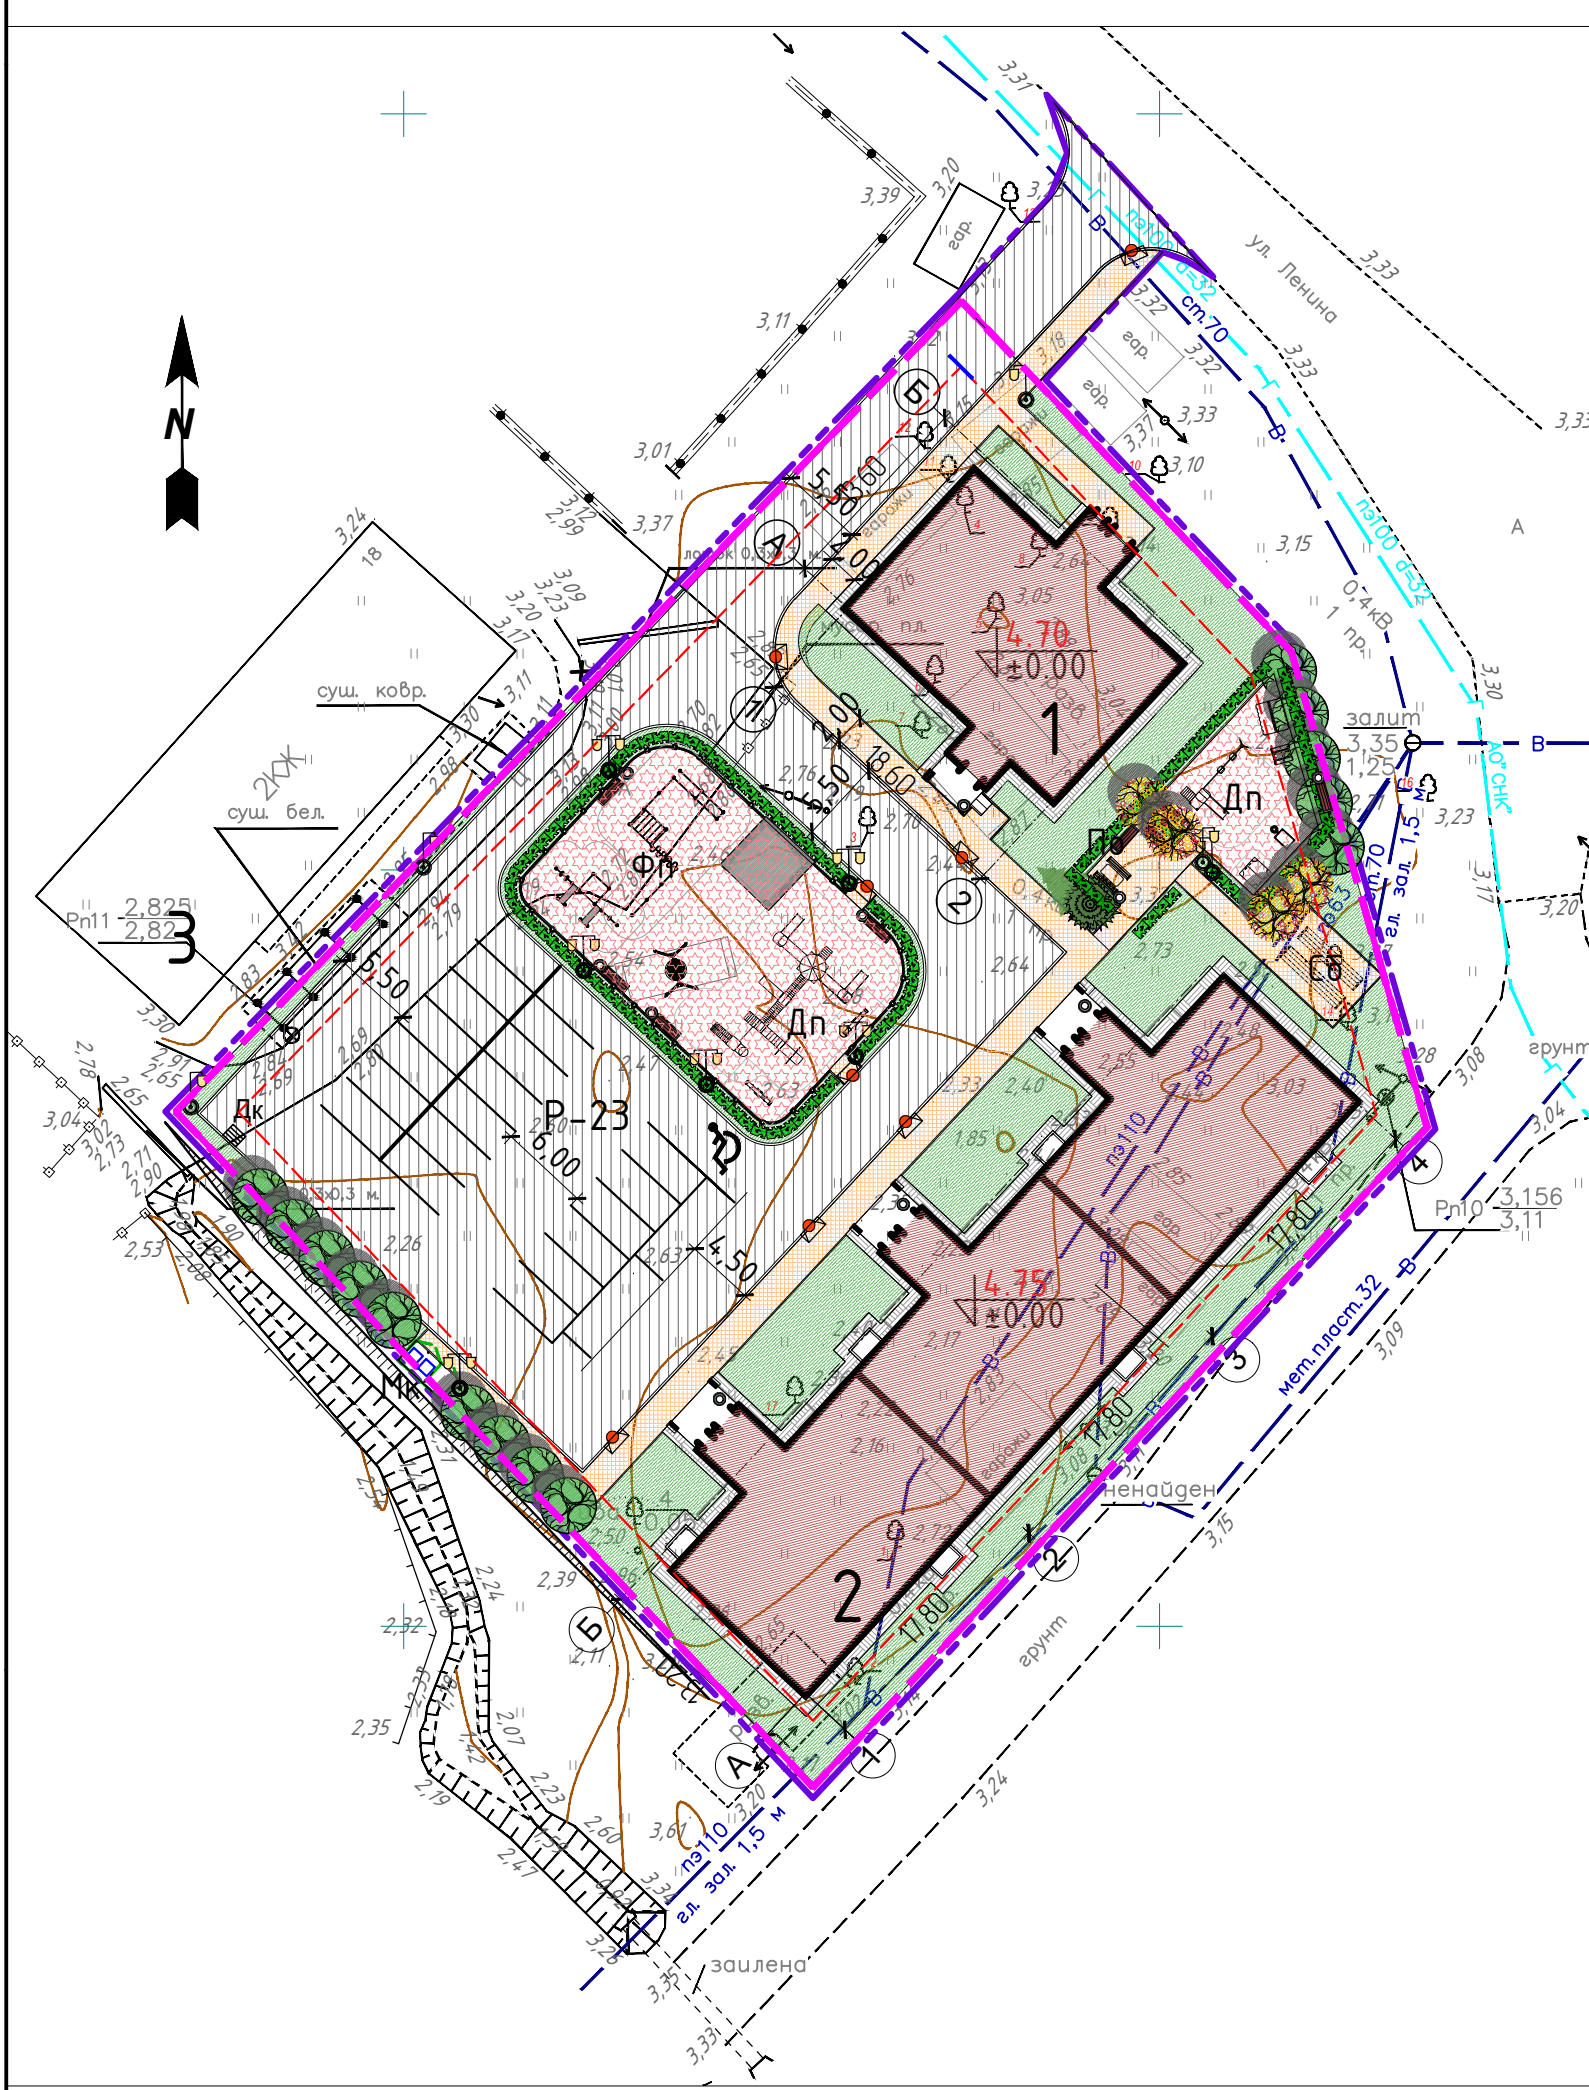

08/2021 - ПЗУ

Строительство многоквартирных жилых домов по ул. С. Н. Пудова в г. Анива Сахалинской области

Изм.	Кол.уч.	Лист	№ док.	Подп.	Дата
Разработал		Ким			2021
ГИП		Данилов			
Проверил		Шпигарь			
Норм. контр		Данилов			

Стадия	Лист	Листов
П	2	11

Схема планировочной организации земельного участка М 1 : 500

ООО "ПСК "Лидер"
г.Южно-Сахалинск