


ПЛАН 1-го ЭТАЖА СТРОЕНИЕ №1

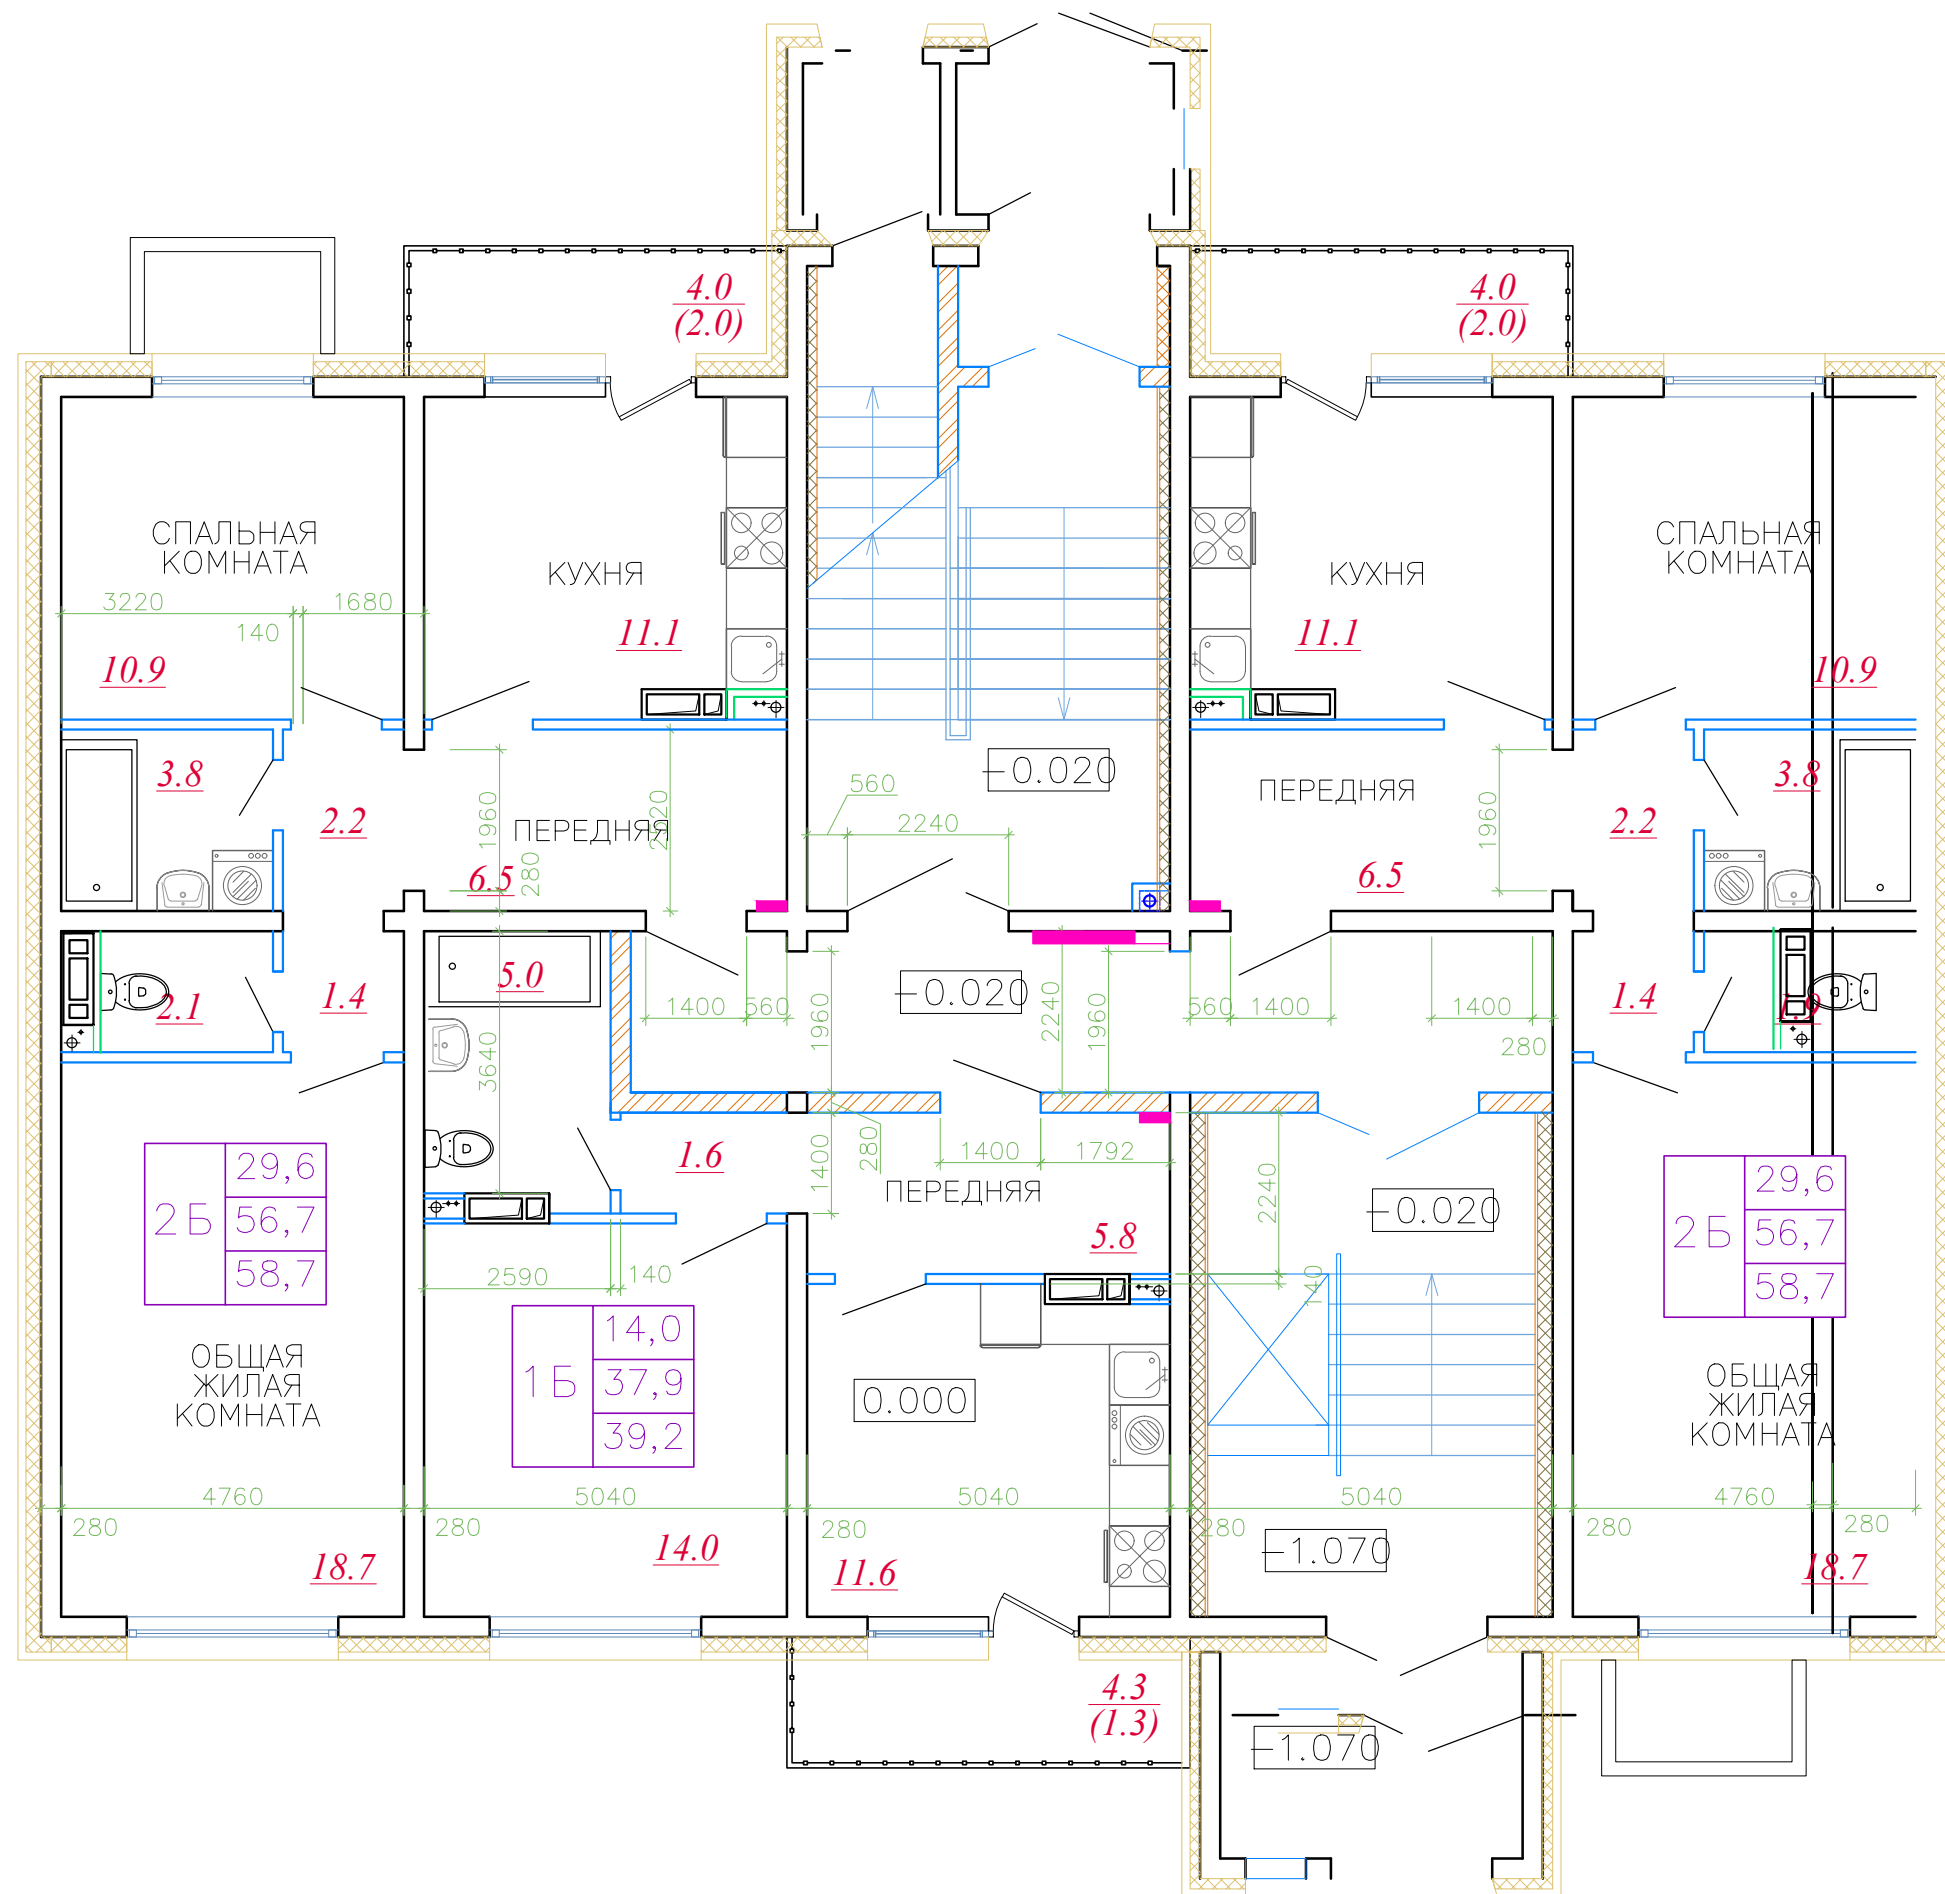

Инв. № подл. Подп. и дата. Взам. инв. №