


ПЛАН 1-го ЭТАЖА СТРОЕНИЕ №2

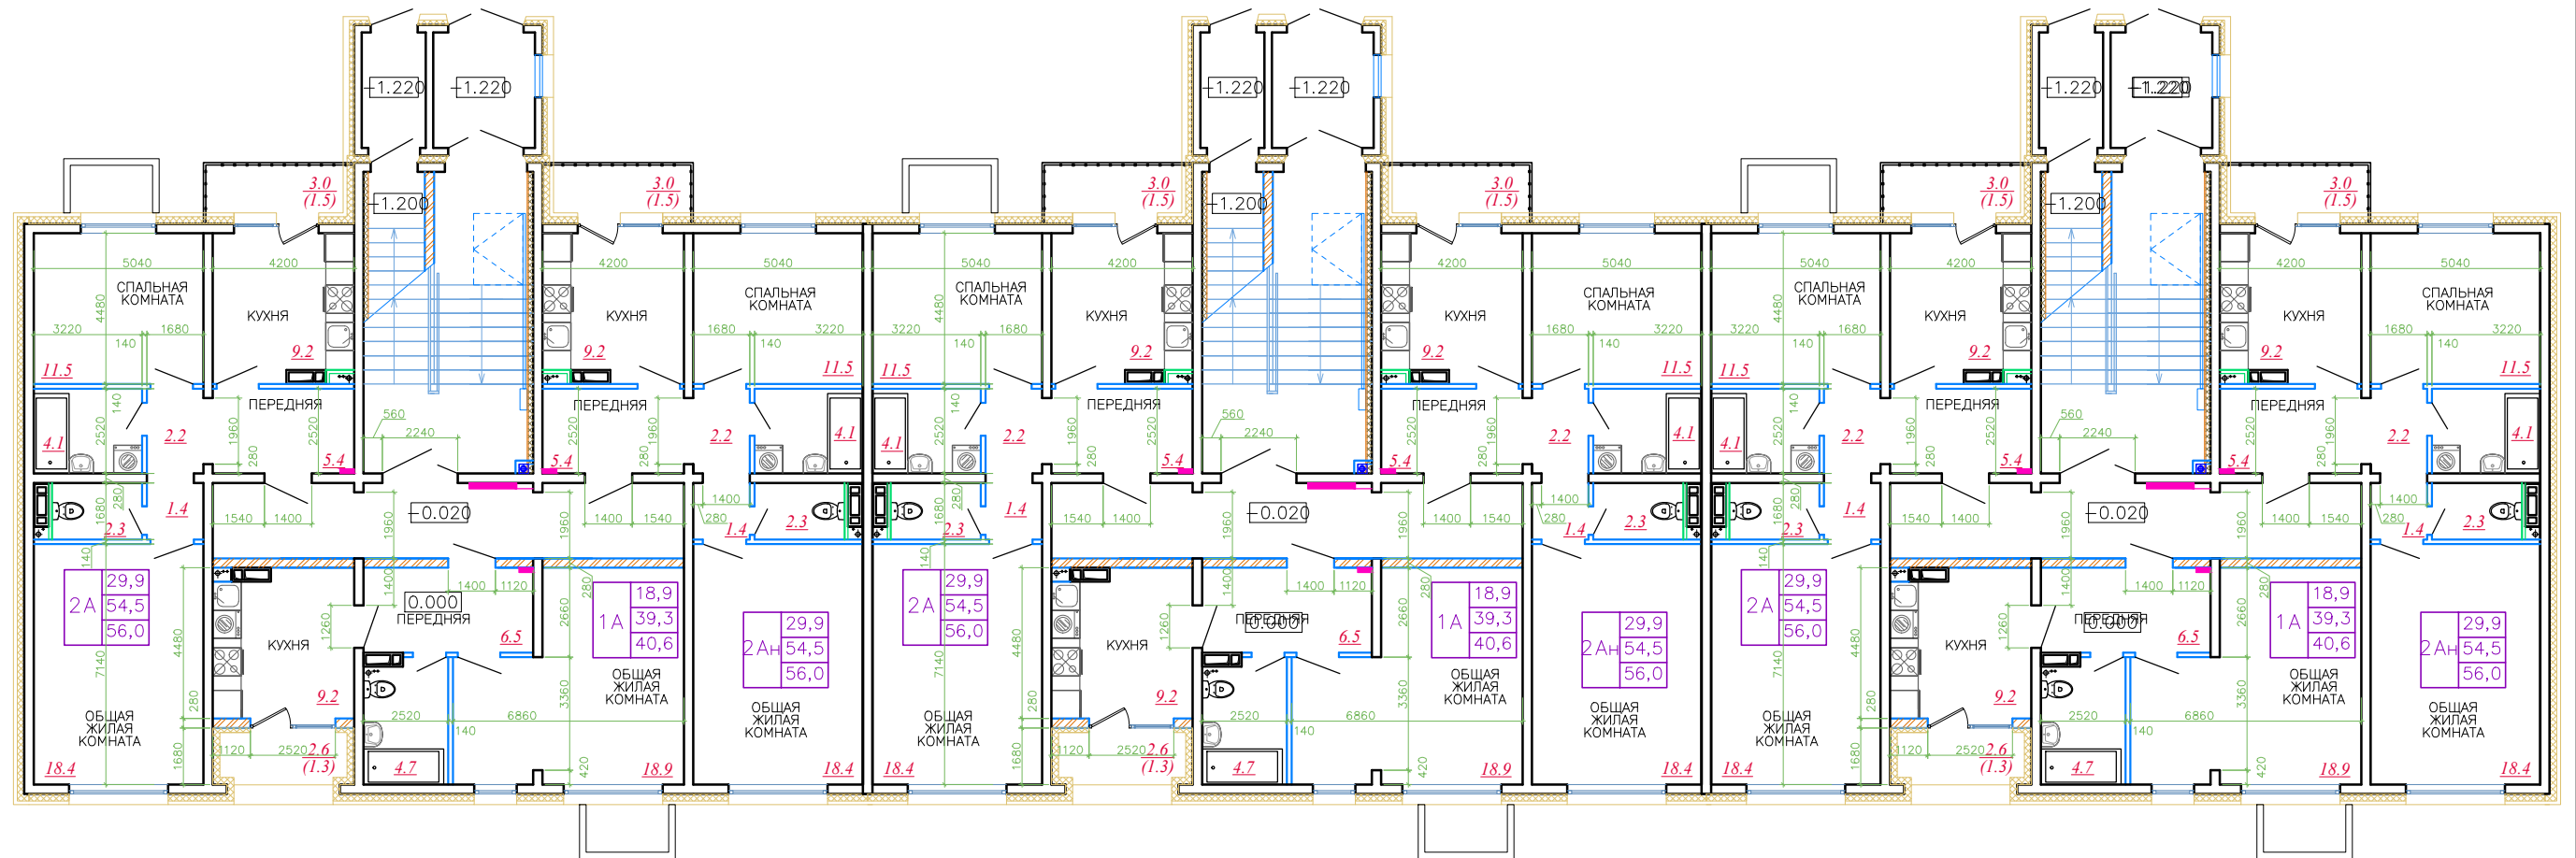

Инв. № подл. Подп. и дата Взам. инв. №