


ПЛАН 2-4-ГО ЭТАЖА СТРОЕНИЕ №1

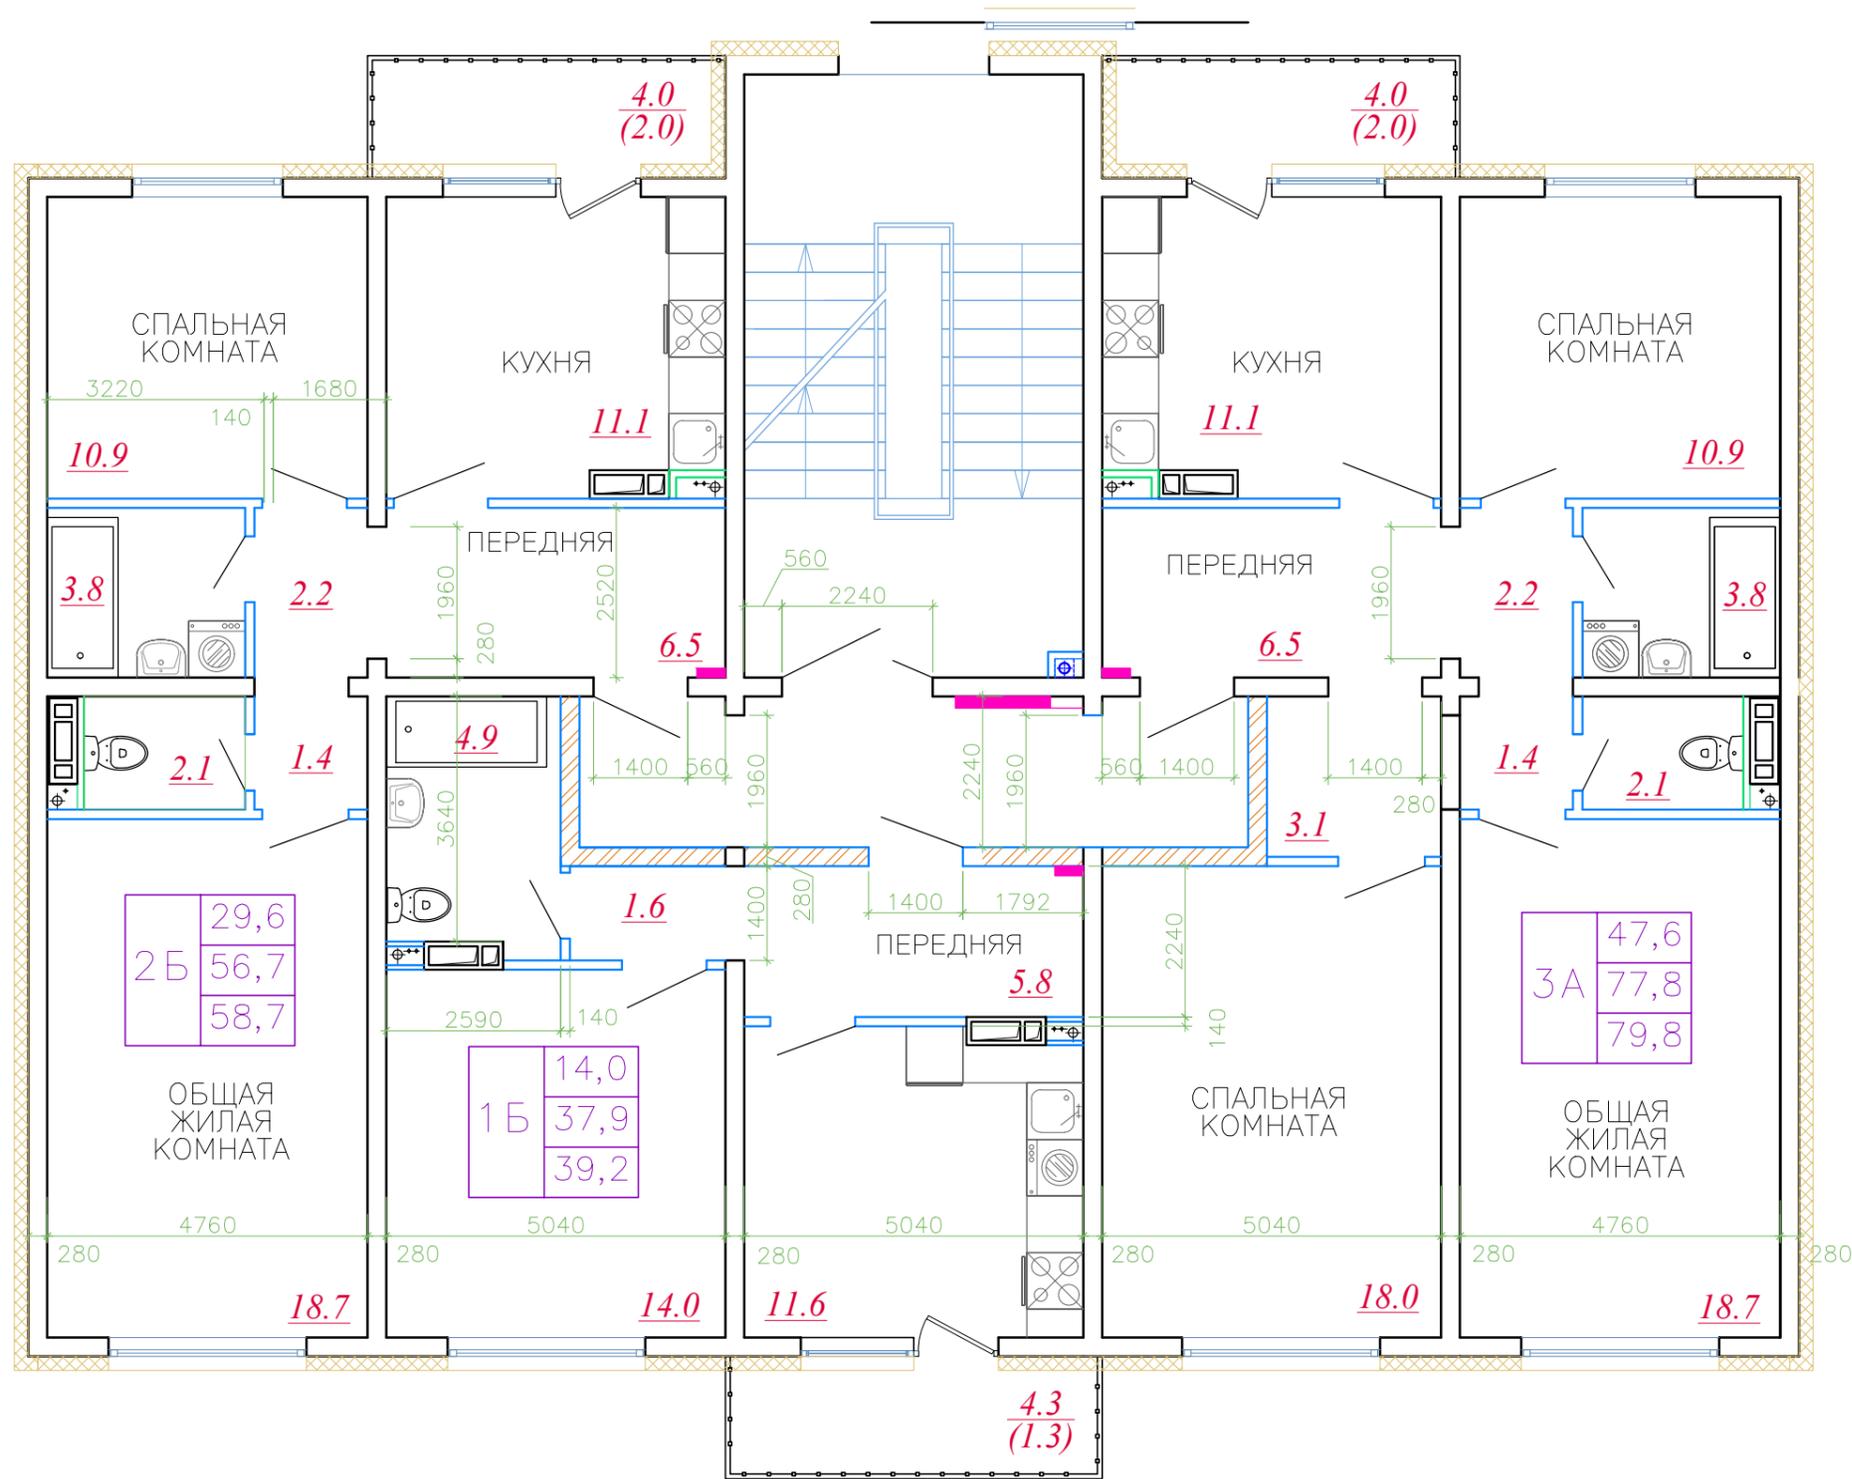

Инв. № подл. Подп. и дата Взам. инв. №