


ПЛАН 2-4-ГО ЭТАЖЕЙ. СТРОЕНИЕ №2

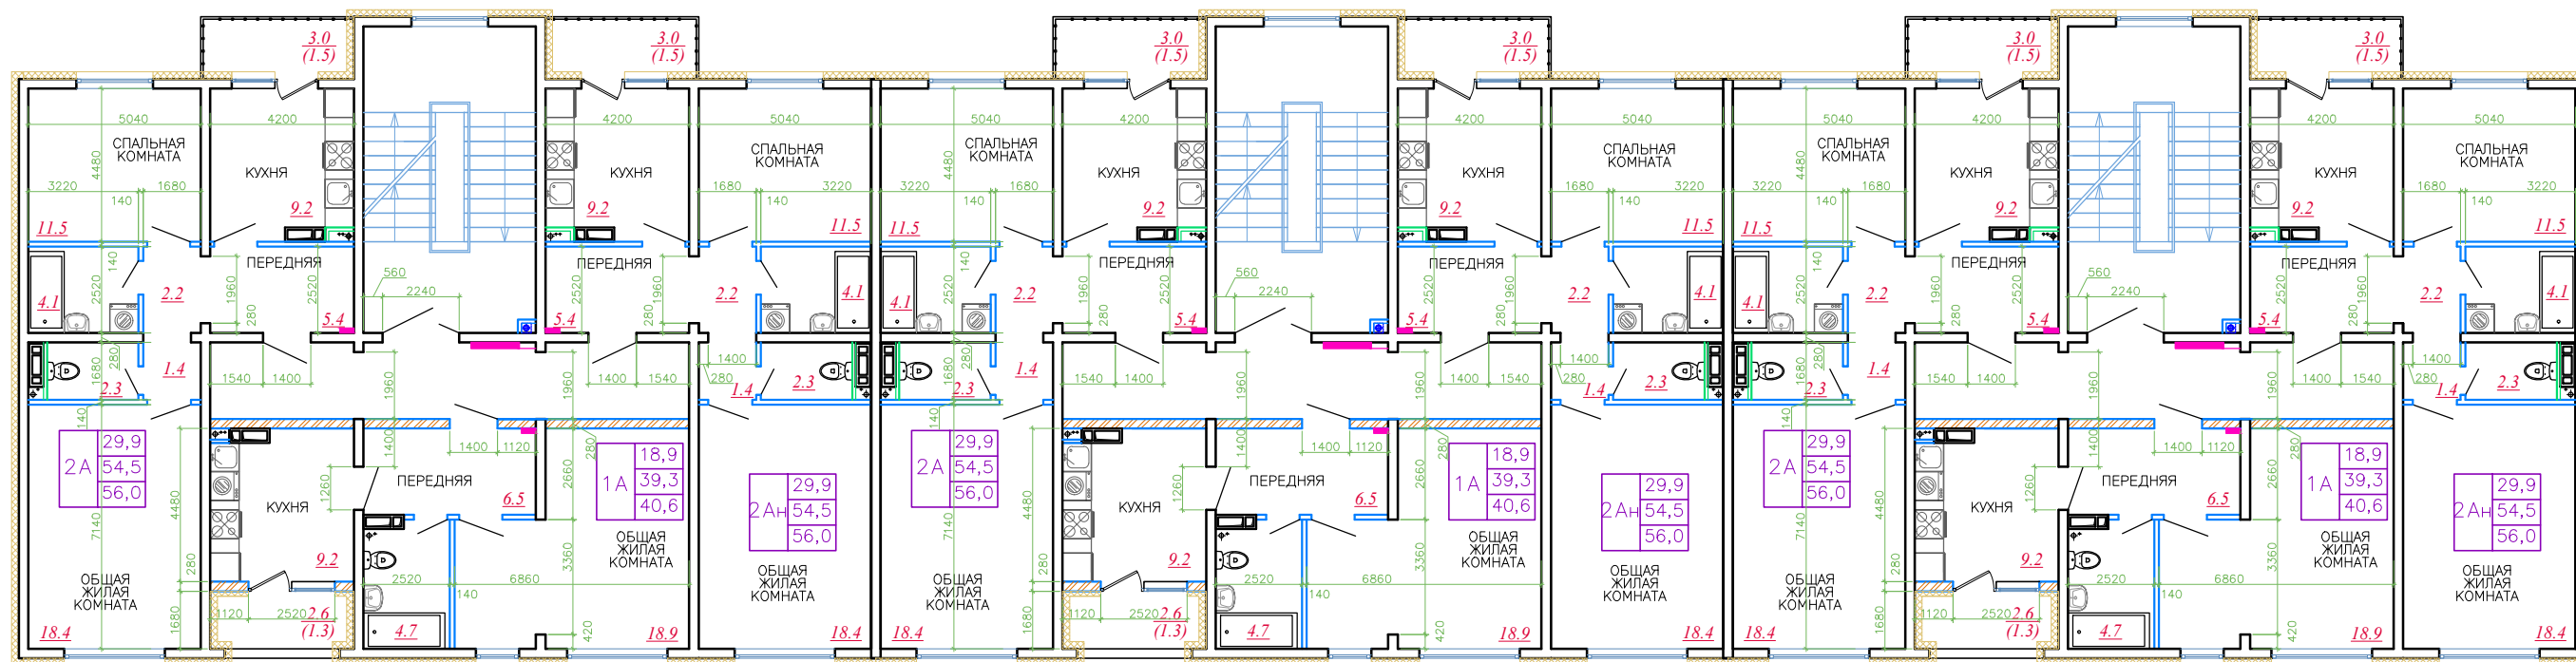

Инв. № подл. Подп. и дата Взам. инв. №