


ПЛАН 5-ГО ЭТАЖА. СТРОЕНИЕ №1

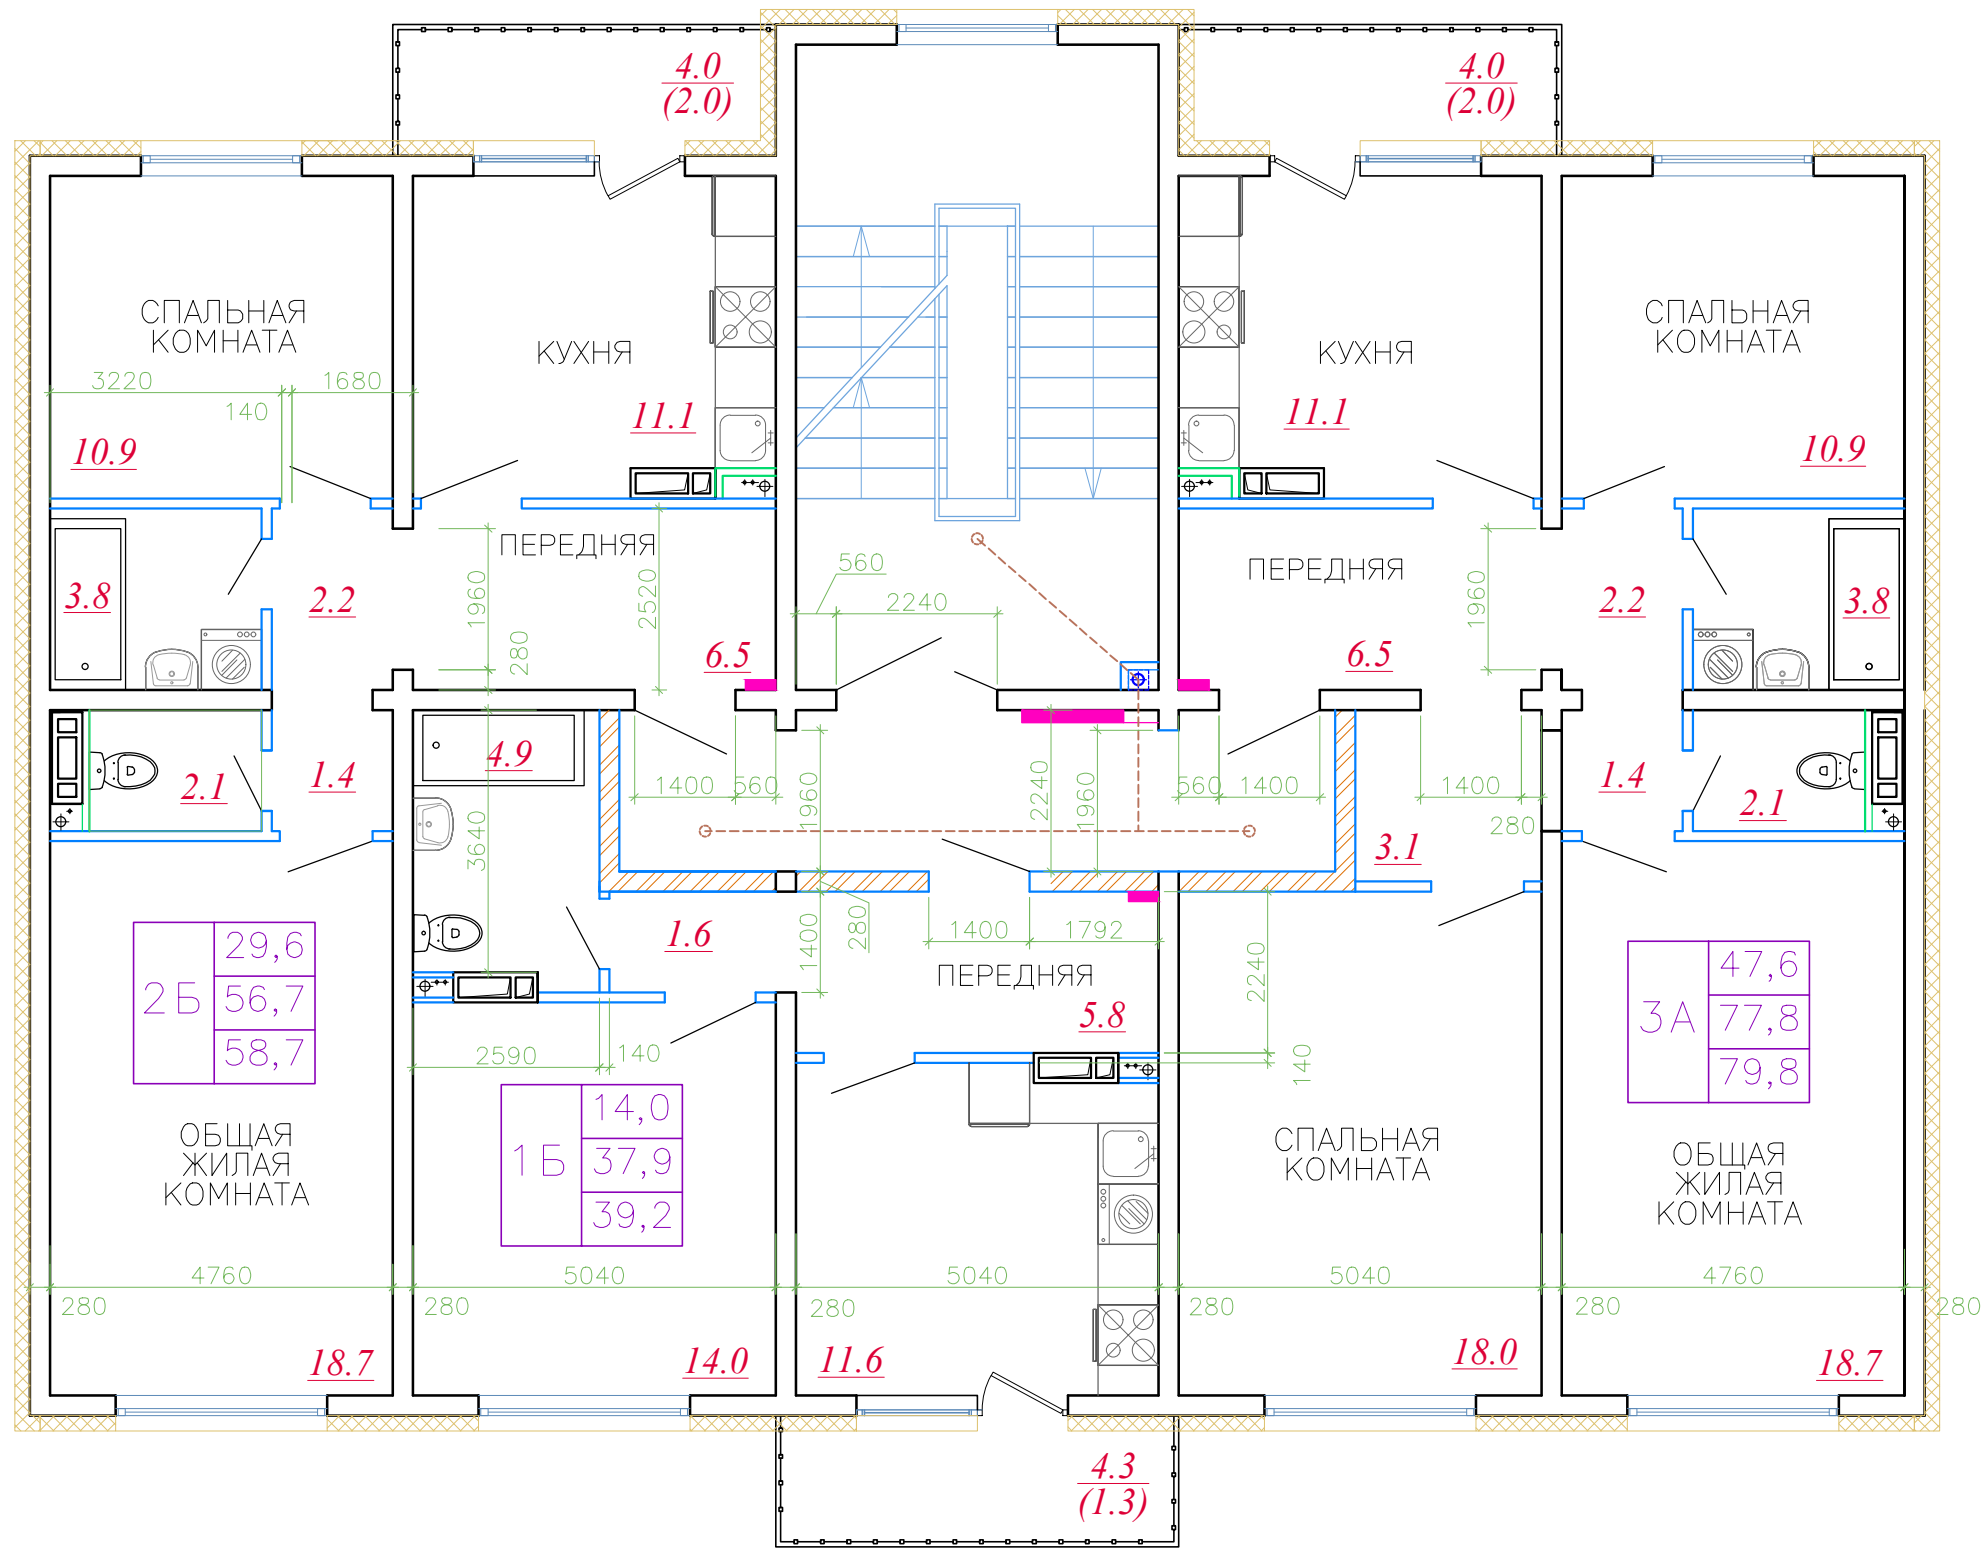

Инв. № подл. Погр. и дат. Взам. инв. №